



ANEXO I

PLANO DE TRABALHO



ANEXO II
TERMO DE CIÊNCIA E DE NOTIFICAÇÃO

ÓRGÃO PÚBLICO: **MUNICÍPIO DE JACAREÍ**
ORGANIZAÇÃO DA SOCIEDADE CIVIL: **ASSOCIAÇÃO CASA FONTE DE VIDA**
TERMO DE COLABORAÇÃO Nº (DE ORIGEM): **1.043.00/2021**
OBJETO: **REPASSE DE RECURSO FINANCEIRO PARA INSTALAÇÃO DE ELEVADOR E AMPLIAÇÃO DO CENTRO DE PARTO NAS DEPENDÊNCIAS DO HOSPITAL SÃO FRANCISCO DE ASSIS.**
ADVOGADO (S)/ Nº OAB/e-mail: (*) _____

Pelo presente TERMO, nós, abaixo identificados:

1. Estamos CIENTES de que:

- a) o ajuste acima referido, seus aditamentos, bem como o acompanhamento de sua execução contratual, estarão sujeitos a análise e julgamento pelo Tribunal de Contas do Estado de São Paulo, cujo trâmite processual ocorrerá pelo sistema eletrônico;
- b) poderemos ter acesso ao processo, tendo vista e extraindo cópias das manifestações de interesse, Despachos e Decisões, mediante regular cadastramento no Sistema de Processo Eletrônico, em consonância com o estabelecido na Resolução nº 01/2011 do TCESP;
- c) além de disponíveis no processo eletrônico, todos os Despachos e Decisões que vierem a ser tomados, relativamente ao aludido processo, serão publicados no Diário Oficial do Estado, Caderno do Poder Legislativo, parte do Tribunal de Contas do Estado de São Paulo, em conformidade com o artigo 90 da Lei Complementar nº 709, de 14 de janeiro de 1993, iniciando-se, a partir de então, a contagem dos prazos processuais, conforme regras do Código de Processo Civil;
- d) as informações pessoais dos responsáveis pela contratante estão cadastradas no módulo eletrônico do "Cadastro Corporativo TCESP – CadTCESP", nos termos previstos no Artigo 2º das Instruções nº01/2020, conforme "Declaração(ões) de Atualização Cadastral" anexa (s);
- e) é de exclusiva responsabilidade do contratado manter seus dados sempre atualizados.

2. Damo-nos por NOTIFICADOS para:

- a) O acompanhamento dos atos do processo até seu julgamento final e consequente publicação;
- b) Se for o caso e de nosso interesse, nos prazos e nas formas legais e regimentais, exercer o direito de defesa, interpor recursos e o que mais couber.

LOCAL e DATA: _____

AUTORIDADE MÁXIMA DO ÓRGÃO/ENTIDADE:

Nome: IZAIAS JOSE DE SANTANA
Cargo: PREFEITO MUNICIPAL
CPF: 081.117.678-97



PLANO DE TRABALHO – ELEVADOR

RECURSOS DE EMENDAS IMPOSITIVAS DOS VEREADORES DE JACAREÍ (ANO 2018)

INSTITUIÇÃO PROPONENTE

Órgão/Entidade: ASSOCIACAO CASA FONTE DA VIDA - HOSPITAL SÃO FRANCISCO DE ASSIS				
CNPJ: 50.460.351/0001-53				
Endereço: Rua Ernesto Duarte. 70 - Município: Jacareí CEP: 12311 200				
Telefone: 12 3954-2404 Email: hsfa@hospitalsaofrancisco.org.br				
CPF	Nome Responsável	Função	Tel	Email
34060995800	Pedro Guimarães	Presidente	99787-8744	pedro.guimaraes@hsfa.org.br
CONTATO				
CPF	Nome	Função	Email	
10547170874	Fernanda Oliveira da Costa	Ass. Comunicação e Projetos	fernanda.costa@hsfa.org.br	

CONTEXTO DA INSTITUIÇÃO PROPONENTE

Missão da Instituição: Promover, resgatar, restaurar e defender a dignidade da pessoa humana, através de um serviço de saúde.

Histórico da Instituição: Em 15 de setembro de 1980 foi fundada a Associação Casa Fonte da Vida, voltada a promover e defender a dignidade humana a partir de uma visão integral da pessoa: seu aspecto físico, psíquico, social e espiritual. Foi então que, em 1983, nasceu o Hospital São Francisco de Assis inicialmente com o Ambulatório. Na época, Jacareí contava somente com a Santa Casa, e a demanda exigia um segundo hospital. Em 1986 foi inaugurada a Maternidade e em 1987 a UTI Neonatal, trazendo um conceito de saúde air novo para a época: Alojamento Conjunto 24h, participação do pai na Sala de Parto, curso de preparo para o parto, 3 horários de visita diários, participação da família na recuperação do paciente. Seguindo a mesma filosofia de trabalho, em 1989 e 1990 foram inauguradas as Clínicas Cirúrgica e Oncológica, respectivamente. Em 2001, com o funcionamento do Centro de Terapia Intensiva (UTI Adulto, UTI Pediátrica e UTI Neonatal), o hospital dá um salto no seu desenvolvimento e eleva, mais uma vez, a estrutura de saúde na cidade, uma vez que as crianças que necessitavam de uma UTI tinham de ser transferidas para outro município. Em seguida, em 2003, inaugurou-se o Pronto-atendimento 24h São Francisco Vida, para crianças e adultos e o Centro de Parto Humanizado, cujo trabalho foi reconhecido pelo Ministério da Saúde como modelo de atendimento humanizado à gestante. As duas conquistas em 2005 foram o CETRO (Centro de Tratamento e Referência em Oncologia), serviço que centraliza consultas, internações e quimioterapia; e o Arco Cirúrgico, equipamento que permite a realização de cirurgias mais complexas. Em outubro de 2006 foi aberto o serviço de Hemodiálise, preenchendo assim uma lacuna da cidade. Em 2001, com o funcionamento do Centro de Terapia Intensiva (UTI Adulto, UTI Pediátrica e UTI Neonatal), o hospital dá um salto no seu desenvolvimento e eleva, mais uma vez, a estrutura de saúde na cidade, uma vez que as crianças que necessitavam de uma UTI tinham de ser transferidas para outro município. Em seguida, em 2003, inaugurou-se o Pronto-atendimento 24h São Francisco Vida, para crianças e adultos e o Centro de Parto Humanizado, cujo trabalho foi reconhecido pelo Ministério da Saúde como modelo de atendimento humanizado à gestante. Em 2004 o hospital amplia seu Centro de Imagem com a aquisição do tomógrafo. As duas conquistas em 2005 foram o CETRO (Centro de Tratamento e Referência em Oncologia), serviço que centraliza consultas, internações e quimioterapia; e o Arco Cirúrgico, equipamento que permite a realização de cirurgias mais complexas. Em outubro de 2006 foi aberto o serviço de Hemodiálise, preenchendo assim uma lacuna da cidade. Em 2007 foi inaugurado o CEAMI (Centro de Atendimento Materno Infantil) para centralizar o atendimento às mães e bebês e oferecer um atendimento de melhor qualidade. Em março de 2011, com a presença do Prof. Dr. Adib Jatene, foi inaugurada a Hemodinâmica – um grande avanço tecnológico da instituição. Em 2013, no dia 15 de setembro, em São Francisco de Assis, foi inaugurada a ampliação do serviço de Nefrologia. Em 2015 a Unidade São Francisco Vida foi aberta para internações com 24 leitos; no mesmo ano a UTI Adulto passou a funcionar no prédio novo e foi aberta a UTI Cardiovascular. Em 2016 foi inaugurado um novo espaço exclusivo para realização de Endoscopias e Colonoscopias, com recursos do plano de saúde São Francisco Vida; início da construção de Radioterapia, com recursos do Governo Federal (ainda não finalizado).

QUALIFICAÇÃO DO PLANO DE TRABALHO

Objeto: INVESTIMENTO Aquisição de equipamentos

Descrição do Objeto: Melhorar o acesso e fluxo de pacientes, colaboradores e médicos com aquisição do segundo elevador.

Justificativa: Hoje o hospital dispõe somente de 1 elevador, que não comporta o volume de acessos. Quando precisa parar para manutenção o acesso passa a ser pela rampa externa, o que dificulta muito o transporte de macas de pacientes internados e o alto trânsito dos pacientes Hemodiálise, muitos dos quais são cadeirantes ou apresentam dificuldade de locomoção.

METAS A SEREM ATINGIDAS

Metas Quantitativas: Dobrar a possibilidade de acesso aos pacientes, colaboradores e médicos ao 2º piso.

Ações para Alcance: Aquisição de elevador.

Situação Atual: Somente um elevador para acesso ao 2º piso.

Situação Pretendida: Instalação de um segundo elevador para aumentar o acesso e contingência para manutenção.

Indicador de Resultado: Equipamento instalado e funcionando.

Metas Qualitativas: Garantir a segurança de pacientes, colaboradores e médicos.

Ações para Alcance: Uso da rampa externa somente em casos de emergência

Situação Atual: Tendo somente um elevador, quando esse está em manutenção o acesso se dá pela rampa externa, às vezes com chuveiro elevando o perigo de queda.

Situação Pretendida: Instalação de um segundo elevador como alternativa de acesso.

Indicador de Resultado: Relatório de manutenção da engenharia clínica.


ETAPAS OU FASES DE EXECUÇÃO

Ordem	Etapa	Duração	Observação
1	Cotação do equipamento e construção e escolha do vencedor	Executado	Cotação dos itens mediante três fornecedores
2	Aquisição do equipamento	1 mês	Processo de compra com o fornecedor escolhido
3	Construção do fosso	2 meses	Processo contratual com o fornecedor escolhido
4	Instalação do equipamento	2 meses	Acompanhamento da Engenharia Clínica do hospital

PLANO DE APLICAÇÃO DE RECURSOS FINANCEIROS

Ordem	Tipo Objeto	Aplicação	Concedente R\$
1	Equipamentos	Aquisição de equipamentos e materiais permanentes	126.000,00
2	Estrutura	Alvenaria para o fosso	99.484,00
3	Estrutura	Painel elétrico	6.385,00
		TOTAL	231.869,00

Jacareí, 17 de setembro de 2021

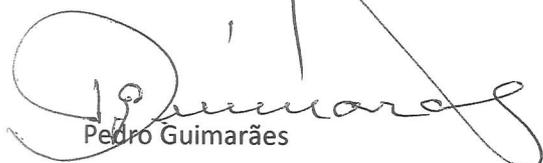

Pedro Guimarães

Presidente

São José dos Campos, 10 de Maio de 2021.

Para: HOSPITAL SÃO FRANCISCO DE ASSIS

At.: Sr. Sérgio Squassoni Leite

Telefone: (Sr. Sérgio Celular 99623-0233)

CONTRATO DE COMPRA E VENDA DE ELEVADOR Nº SE110661REV 02

REF.: EMPREENDIMENTO: Hospital – Jacareí – São Paulo.

Prezados Senhores

Em atendimento à vossa consulta, estamos enviando para devidas apreciações nosso Contrato de Compra e Venda, para fornecimento de materiais destinados a Elevador para transporte de **MACA**, de acordo com escopo de fornecimento apresentado por V. Sa.

À disposição para esclarecimentos adicionais, agradecemos pela consulta e subscrevemo-nos.

Atenciosamente,

André Auriani
Dpto. Comercial
andre@sectron.com.br
(12)3933-2250 Ramal 225
Celular: 98215-0360

SECTRON

Elevadores

CABINA:	Aço inoxidável escovado.
DIMENSÕES INTERNAS:	1.200(L) x 2.200(P) x 2.300(A) mm
PAINÉIS:	Com acabamento em aço inox escovado e espelho meio corpo com corrimão no painel do fundo
SUBTETO:	Em acrílico translúcido estruturado por bandejas de aço inoxidável escovado
BOTOEIRA DE CABINA:	Tipo chapa plana, com seus respectivos botões de chamada.
PISO:	Em chapa de aço carbono estruturada por perfis metálicos com pintura anticorrosiva, e rebaixado para revestimento em granito ou outro.
PORTA DA CABINA:	01 (um) conjunto automático de 1100 x 2000 mm com abertura central com duas folhas em aço inox escovado.
SEGURANÇA DE PORTA:	01 (um) Conjunto de barreira infravermelha de 94 feixes
PORTA DO PAVIMENTO PRINCIPAL:	01 (um) conjunto simultânea a da cabina de 1100 x 2000 mm com abertura central em duas folhas de aço inox escovado.
PORTA DOS PAV. INTERMEDIÁRIOS:	01 (um) conjunto simultânea a da cabina de 1100 x 2000 mm com abertura central em duas folhas de aço inox escovado
BOTÕES:	Na cor prateado que quando acionado se auto ilumina indicando o registro da chamada, com seus respectivos insertos em Braille.
BOTOEIRA DO ANDAR PRINCIPAL:	01 (um) espelho confeccionado em aço inoxidável escovado, contendo 01 botão de chamada, e 01 indicador de posição digital.
BOTOEIRA ANDARES INTERMEDIÁRIOS:	01(um) espelho confeccionado em aço inoxidável escovado, com 01 botão de chamada.
INDICADOR DE POSIÇÃO DA CABINA:	Modelo 55DD, IPD (Indicador de Posição Digital)
INDICADOR DE POS. DO PAVIMENTO:	Modelo 20-AS alfanumérico de 20 mm com setas indicativas de direção integrada nas botoeiras dos pavimentos.
SERVIÇO DE BOMBEIRO:	Acoplado a botoeira de pavimento principal
FIAÇÃO ELÉTRICA:	Segundo Norma NBR NM 207/99, padrão ISO 9001
FONTE DE ALIMENTAÇÃO:	
MOTRIZ:	220/380V 60 Hz – trifásico
ILUMINAÇÃO:	110/220V 60 Hz – Monofásico
LOCAL DA CASA DE MÁQUINAS:	No topo da caixa de corrida

2.4.2

Conforme previsto na legislação tributária, nos casos onde o produto deste contrato é vendido para outros estados do Brasil, efetivada para Comprador que contribua ou não com o ICMS, (Imposto de Circulação de Mercadorias e Serviços), tal tributo será incluído observando a alíquota interestadual vigente no estado de origem (São Paulo), cabendo ao comprador quitar a diferença de alíquota do estado de destino.

2.4.3

É dever do vendedor listar nas Notas Fiscais todas as tributações previstas em lei no quesito prestação dos serviços de instalação, incluindo o ISS (Imposto Sobre Serviços), se aplicável, situação onde o comprador terá total responsabilidade sobre a retenção e pagamento dos tributos citados.

2.5. EMAIL PARA ENVIO DA DANFE:

sergio.leite@hsfa.org.br

2.6. A cobrança das parcelas mensais será efetuada por boletos bancários (rede bancaria) ou por qualquer outro critério estabelecido pela **CONTRATADA**.

2.7. O não recebimento do documento de cobrança no prazo estipulado não desobriga o pagamento das parcelas que é de prévio conhecimento do **CONTRATANTE**, devendo este procurar a **CONTRATADA** para retirar segunda via do documento para efetuar o pagamento na data prevista contratualmente.

2.8. O pagamento das obrigações financeiras do **CONTRATANTE** comprovar-se-á mediante apresentação do documento de cobrança devidamente quitado que individualize a obrigação paga,

2.9. O **CONTRATANTE** deve manter sob sua guarda os respectivos comprovantes de pagamento para dirimir eventuais dúvidas que possam surgir.

2.10. REAJUSTAMENTOS:

a) As parcelas serão reajustadas de acordo com os índices econômicos nacionais (Índice Geral de Preços – Disponibilidade Interna, coluna 2, da FGV, sendo o acréscimo proporcional a diferença percentual entre o índice vigente 30 (trinta) dias antes da data do vencimento da parcela e o índice vigente 30 (trinta) dias antes do mês da data de assinatura do presente contrato. A periodicidade de aplicação do reajustamento fica subordinada a legislação vigente, ficando assegurado à **CONTRATADA**, a cada período de doze meses efetuarem o levantamento da eventual diferença constatada entre os valores efetivamente pagos pela **CONTRANTE**, e os valores que deveriam ter sido pagos em razão da aplicação dos reajustes previsto nesta cláusula, procedendo a sua cobrança imediata através de documento hábil.

b) o pagamento antecipado das parcelas só poderá ser efetuado após consulta prévia e concordância escrita da **CONTRATADA**

c) A periodicidade de reajustamento do preço será automaticamente a mínima permitida por lei. Poderá o intervalo de reajuste igualmente ser alterado para menor, caso surjam circunstâncias extraordinárias que prejudiquem o equilíbrio econômico e financeiro do contrato, podendo as partes acordar neste sentido desde que expressamente.

d) qualquer atraso no pagamento das parcelas do preço e/ou reajustamento ficará sujeito aos seguintes acréscimos:

d.1.) atualização monetária, pró-rata dia, calculado pela variação da coluna 2, pelo mesmo critério do item "a" ou índice legal vigente na época do atraso;

d.2.) juros de 12% ao ano, sobre o valor corrigido;

d.3.) multa moratória de 0,33% (trinta e três centésimos por cento ao dia, limitado a 10% (dez por cento), calculado sobre o valor da parcela em atraso, corrigido e acrescido de juros à taxa legal.

3. DO PRAZO DE ENTREGA:

3.1. A **CONTRATADA** se obriga a fornecer os elevadores objeto deste contrato num prazo de **180 dias** da data de efetivação do referido sinal desse contrato.

6.d. Outros: Quaisquer impostos, taxas, emolumentos, contribuições fiscais ou para-fiscais, encargos sociais, previdenciários que vierem a ser criados ou entrarem em vigor após a assinatura deste contrato, bem como a elevação das alíquotas vigentes, serão de responsabilidade da **CONTRATANTE** e a ele será repassados a época em que o gravame se verifique e deva ser recolhido.

6.e. Caso o **CONTRATANTE** requeira cursos específicos para obra civil, como requisito de integração e viabilidade de entrada dos funcionários montadores ou mantenedores, os valores referentes a tais cursos, seja NR ou qualquer outro solicitado, deverão ser custeados pelo **CONTRATANTE**.

6.1 NA CASA DE MÁQUINAS:

6.1.1 Características de Construção:

Pé direito com no mínimo 2.250 mm conforme indicado na planta de montagem.

Com relação às outras dimensões, estas deverão permitir fácil acesso para inspeção, manuseio, reparo dos equipamentos existentes e com área livre ao redor dos mesmos.

Laje com resistência mecânica adequada para resistir aos esforços indicados na planta de montagem.

6.1.2 Base da Máquina:

Em concreto com superfície desempenada e nivelada.

Furações na base com resistência mecânica deverão estar conforme indicadas na planta de montagem.

Armário metálico ou em alvenaria com porta metálica (preferencialmente) para guardar materiais e ferramentas de manutenção.

6.1.3 Porta de Entrada:

De materiais incombustíveis (tipo corta-fogo).

Com fechadura que possua fechamento por fora somente com chaves e por dentro com livre acionamento.

6.1.4 Acesso à casa de máquina:

Quando o acesso for realizado através de escadas, estas deverão possuir corrimãos que permitam acesso fácil e seguro.

Quando o acesso for realizado através de alçapão, um sistema de guarda-corpo devera ser instalado como proteção.

Quando a casa de máquina possuir desnível maior que 500 mm, deverá ser instalado escadas de acesso e guarda corpo móvel na linha divisória do desnível.

6.1.5 Aberturas de piso:

As localizadas na casa de máquina serão utilizadas para içamento das guias e devem ser fechadas após instalação das mesmas. Nos furos permanentes para o cabo de tração deverão ser feitos ressalto de 50 mm acima do piso acabado.

6.1.6 Alçapão:

Metálico.

De material incombustível e antiderrapante.

Com fechamento por cadeado e alça de manuseio retrátil, conforme indicado na planta de montagem.

6.1.7 Ganchos no teto da casa de máquina:

Ganchos ou trilhos no teto: na projeção do(s) alçapão (es) e da(s) máquina(s), para fixação de talhas e pintadas na cor amarelo brilhante.

Área de 300 x 200 mm no teto ao redor do gancho também deverá estar pintada desta mesma cor.

O limite de carga do gancho deve estar identificado no teto em preto, conforme indicada na planta de montagem.

6.1.8 Ventilação da casa de maquinas:

Cruzada, natural ou mecânica.

6.1.9 Características elétricas:

Iluminação com lâmpadas fluorescentes não inferior a 200 lux no nível do piso e com proteção mecânica contra quedas e quebras. A alimentação devera ser independente da alimentação do circuito da máquina.

Eletrodutos e respectivas fiações conforme indicado na planta de montagem.

Canaleta no piso para instalação de eletro calhas, deverão ser embutidas, quando aplicáveis.

6.1.10 Iluminação de emergência:

Independente e automática com autonomia de no mínimo 1 hora e que assegure uma luminosidade mínima de 10 lux sobre a máquina, de modo a garantir a realização das operações de resgate.

6.3.2. Até a instalação das portas:

Os vãos livres e os vão de acesso a caixa, deverão estar, provisoriamente, protegidos por material resistente e que não permita o acesso. Esta proteção deverá ser retirada apenas após a instalação das portas e deverá ter as características mínimas de altura de 1.100 a1. 250 mm.

Quando houver distancia superior a 11.000 mm entre paradas consecutivas, deverão existir portas de emergências com espaçamento vertical entre soleiras não superior a 11.000 mm.

Iluminação elétrica dos pavimentos:

Iluminação natural ou artificial junto à porta de pavimento do elevador de, no mínimo 50 lux no nível do piso.

Junto à porta de cada pavimento, o piso acabado deverá possuir uma leve inclinação para evitar o escorregamento para dentro da caixa de líquidos usados na limpeza do piso

7 GERAL:

7.1.1. Aterramento: Conforme NBR 5410.

O(s) equipamento(s) deverá estarconectado ao sistema principal de aterramento e nunca a um sistema separado. Resistência de aterramento deverá ser inferior a 10 Ohms.

7.1.2. Armazenamento de material: É de responsabilidade da **CONTRATANTE** fornecer local coberto com porta e cadeado, sendo de inteira responsabilidade a fiscalização pela segurança dos respectivos materiais, sendo que em caso de furto ou desaparecimento a **CONTRATANTE** será obrigada e repor sob pena de paralisação da instalação do objeto do contrato.

7.1.3. Descarga dos Equipamentos na Obra:

Em local coberto livre e desimpedido, com área mínima de 45 m2

Deverá existir também um acesso fácil e desimpedido para a transferência dos materiais do local armazenado para o local de instalação.

8 REVISÃO:

8.1 Atrasos nos pagamentos e/ou descumprimentos de quaisquer das obrigações da **CONTRATANTE** que venham a resultar em interdição deste contrato, facultarão a **CONTRATADA**, proceder com revisão do mesmo, atualizando as especificações gerais do equipamento se necessário, o preço, a forma de pagamento reajuste, fixando o índice do IGPDI, juros de mora, e, ainda, o prazo de entrega, com base nas condições normais de negociação das peças que compõe o equipamento com terceiros e mão de obra terceiras de montagem, acrescidas de quaisquer outras despesas, custos e prejuízos que possa o **CONTRATANTE** haver causado ao contratado, em específico, a taxa de armazenagem, que desde já será fixado, em percentual de 0,1% ao dia, do valor global do contrato.

8.2 Em qualquer hipótese, quando não constatado culpa do contratado, este poderá creditar-se dos valores pagos, para recompor os prejuízos causados.

8.3 De igual modo, o atraso injustificado na entrega do objeto contratado, superior a 30 dias, nos termos e condições pactuadas, ensejará no pagamento pela **CONTRATADA** de eventuais perdas e danos e lucros cessantes, nos termos do artigo 402 e seguintes do Código Civil, além dos danos emergentes, a serem apurados no momento oportuno.

8.4 Em Caso de variação brusca do cambio nacional e internacional, desvalorização do dólar, euro, ou outra moeda que venha interferir na política monetária nacional Brasileira que efetivamente impactar o preço dos equipamentos vendidos, as partes deveram revisar os valores inicialmente pactuados, sendo vedados a cobrança em juízo, de danos materiais, lucros cessantes, danos morais, dano emergente ou qualquer outro tipo de prejuízo, até que as partes venham recompor o equilíbrio econômico e financeiro do contrato, sendo diametralmente proibida, nesta situação, a constatação de prejuízo a **CONTRATADA**

8.5 A **CONTRATADA** não se responsabiliza pela demora na instalação, na hipótese de caso fortuito, força maior, guerra, lockouts, ou qualquer outro acontecimento fora de sua previsão.

8.6 Os prejuízos parciais ou totais causados por água, fogo, decorrentes da ação ou omissão do pessoal da construção ou ainda quaisquer outros imputáveis ao **CONTRATANTE** serão de sua exclusiva conta.

ORÇAMENTO

Cliente: Hospital São Francisco

Data: 31/03/2021

- Orçamento referente a execução de estrutura para instalação de elevador.

- **Escopo dos Serviços**

- ✓ ART (anotação de responsabilidade técnica);
- ✓ Projeto estrutural,
- ✓ Material e mão de obra para execução de escavação do poço;
- ✓ Material e mão de obra para execução das estacas;
- ✓ Material e mão de obra para execução dos blocos de fundação;
- ✓ Material e mão de obra para execução dos pilares de sustentação das lajes;
- ✓ Material e mão de obra para execução de laje para ganchos;
- ✓ Material e mão de obra para instalação de 4 ganchos na laje;
- ✓ Material e mão de obra para execução de 3 bases no fundo do poço para fixação das molas;
- ✓ Material e mão de obra para execução de verga;
- ✓ Material e mão de obra para instalação 1 de arandela do tipo tartaruga por andar;
- ✓ Material e mão de obra para execução de escada metálica de acesso;
- ✓ Material e mão de obra para instalação de brise de ventilação;
- ✓ Material e mão de obra para execução de viga para instalação de máquinas e guias de contrapeso;
- ✓ Material e mão de obra para instalação de viga I (4") metálica;
- ✓ Material e mão de obra para execução de bonecas nas portas do elevador por andar;
- ✓ Material e mão de obra para execução de pintura interna do poço do elevador (Cor: Preto Fosco);
- ✓ Material e mão de obra para fechamento de alvenaria;
- ✓ Material e mão de obra para fechamento de alvenaria casa de máquinas;
- ✓ Limpeza pós obra;

Custo dos serviços:

O valor do serviço (material e mão de obra) proposto será de **R\$99.484,00** (Noventa e nove mil quatrocentos e oitenta e quatro reais).

Condições de pagamento:

Uma entrada de R\$33.161,33 na assinatura do contrato, e duas parcelas de R\$33.161,33 (uma após 30 dias e a outra após 60 dias da assinatura do contrato).

Prazo da obra:

Os serviços serão executados em 90 dias úteis, a partir da assinatura do contrato.



PLANO DE TRABALHO – CENTRO DE PARTO

RECURSOS DE EMENDAS IMPOSITIVAS DOS VEREADORES DE JACAREÍ (ANO 2018)

INSTITUIÇÃO PROPONENTE

Órgão/Entidade: ASSOCIACAO CASA FONTE DA VIDA - HOSPITAL SÃO FRANCISCO DE ASSIS				
CNPJ: 50.460.351/0001-53				
Endereço: Rua Ernesto Duarte. 70 - Município: Jacareí CEP: 12311 200				
Telefone: 12 3954-2404 Email: hsfa@hospitalsaofrancisco.org.br				
CPF	Nome Responsável	Função	Tel	Email
34060995800	Pedro Guimarães	Presidente	99787-8744	pedro.guimaraes@hsfa.org.br
CONTATO				
CPF	Nome	Função	Email	
10547170874	Fernanda Oliveira da Costa	Ass. Comunicação e Projetos	fernanda.costa@hsfa.org.br	

CONTEXTO DA INSTITUIÇÃO PROPONENTE

Missão da Instituição: Promover, resgatar, restaurar e defender a dignidade da pessoa humana, através de um serviço de saúde.

Histórico da Instituição: Em 15 de setembro de 1980 foi fundada a Associação Casa Fonte da Vida, voltada a promover e defender a dignidade humana a partir de uma visão integral da pessoa: seu aspecto físico, psíquico, social e espiritual. Foi então que, em 1983, nasceu o Hospital São Francisco de Assis inicialmente com o Ambulatório. Na época, Jacareí contava somente com a Santa Casa, e a demanda já exigia um segundo hospital. Em 1986 foi inaugurada a Maternidade e em 1987 a UTI Neonatal, trazendo um conceito de saúde ainda novo para a época: Alojamento Conjunto 24h, participação do pai na Sala de Parto, curso de preparo para o parto, 3 horários de visita: diários, participação da família na recuperação do paciente. Seguindo a mesma filosofia de trabalho, em 1989 e 1990 foram inauguradas as Clínicas Cirúrgica e Oncológica, respectivamente. Em 2001, com o funcionamento do Centro de Terapia Intensiva (UTI Adulto, UTI Pediátrica e UTI Neonatal), o hospital dá um salto no seu desenvolvimento e eleva, mais uma vez, a estrutura de saúde na cidade, uma vez que as crianças que necessitavam de uma UTI tinham de ser transferidas para outro município. Em seguida, em 2003, inaugurou-se o Pronto-atendimento 24h São Francisco Vida, para crianças e adultos e o Centro de Parto Humanizado, cujo trabalho foi reconhecido pelo Ministério da Saúde como modelo de atendimento humanizado à gestante. As duas conquistas em 2005 foram o CETRO (Centro de Tratamento e Referência em Oncologia), serviço que centraliza consultas, internações e quimioterapia; e o Arco Cirúrgico, equipamento que permite a realização de cirurgias mais complexas. Em outubro de 2006 foi aberto o serviço de Hemodiálise, preenchendo assim uma lacuna da cidade. Em 2001, com o funcionamento do Centro de Terapia Intensiva (UTI Adulto, UTI Pediátrica e UTI Neonatal), o hospital dá um salto no seu desenvolvimento e eleva, mais uma vez, a estrutura de saúde na cidade, uma vez que as crianças que necessitavam de uma UTI tinham de ser transferidas para outro município. Em seguida, em 2003, inaugurou-se o Pronto-atendimento 24h São Francisco Vida, para crianças e adultos e o Centro de Parto Humanizado, cujo trabalho foi reconhecido pelo Ministério da Saúde como modelo de atendimento humanizado à gestante. Em 2004 o hospital amplia seu Centro de Imagem com a aquisição do tomógrafo. As duas conquistas em 2005 foram o CETRO (Centro de Tratamento e Referência em Oncologia), serviço que centraliza consultas, internações e quimioterapia; e o Arco Cirúrgico, equipamento que permite a realização de cirurgias mais complexas. Em outubro de 2006 foi aberto o serviço de Hemodiálise, preenchendo assim uma lacuna da cidade. Em 2007 foi inaugurado o CEAMI (Centro de Atendimento Materno Infantil) para centralizar o atendimento às mães e bebês e oferecer um atendimento de melhor qualidade. Em março de 2011, com a presença do Prof. Dr. Adib Jatene, foi inaugurada a Hemodinâmica – um grande avanço tecnológico da instituição. Em 2013, no dia 15 de maio de 2013, em São Francisco de Assis, foi inaugurada a ampliação do serviço de Nefrologia. Em 2015 a Unidade São Francisco Vida foi aberta para internações com 24 leitos; no mesmo ano a UTI Adulto passou a funcionar no prédio novo e foi aberta a UTI Cardiovascular. Em 2018 foi inaugurado um novo espaço exclusivo para realização de Endoscopias e Colonoscopias, com recursos do plano de saúde São Francisco Vida; início da construção de Radioterapia, com recursos do Governo Federal (ainda não finalizado).

QUALIFICAÇÃO DO PLANO DE TRABALHO

Objeto: AMPLIAÇÃO de ambiência hospitalar.

Descrição do Objeto: Construção de uma sala de parto, aumento do espaço da sala comum e criação de mais um quarto para o conforto médico no Centro de Parto Humanizado.

Justificativa: O Centro de Parto Humanizado funciona há quase 20 anos, sendo o único existente na região. Realiza cerca de 105 partos normais por mês, sendo que 86% para pacientes do SUS. Necessita de ampliação para melhorias estruturais e substituição de mobiliário devido ao desgaste nessas duas décadas de uso.

METAS A SEREM ATINGIDAS

Metas Quantitativas: Melhor distribuição da assistência no Centro de Parto.

Ações para Alcance: Criação da sexta sala de parto e novo espaço para deambulação.

Situação Atual: 5 salas de parto e espaço pequeno para deambulação.

Situação Pretendida: Ampliação de 75m² de estrutura física.

Indicador de Resultado: Estatística mensal de partos normais.

Metas Qualitativas: Oferecer conforto e segurança na assistência ao parto.

Ações para Alcance: Ambiência adequada para a assistência ao parto normal.

Situação Atual: Armários danificados nas salas de parto, balcão do posto de enfermagem pequeno para a demanda e insuficiência no atendimento do conforto médico.

Situação Pretendida: Adequação do ambiente a fim de oferecer condições seguras para a paciente e seu acompanhante, bem como condições de trabalho para as equipes de enfermagem e médica.

Indicador de Resultado: Relatório do Núcleo de Segurança do Paciente e CIPA.


ETAPAS OU FASES DE EXECUÇÃO


Ordem	Etapa	Duração	Observação
1	Cotação dos fornecedores e escolha do vencedor	Executado	Cotação dos itens mediante três fornecedores
2	Execução da ampliação física	6 meses	Processo contratual com o fornecedor escolhido
3	Produção dos itens de marcenaria	2 meses	Acompanhamento pelo Comitê de obras do hospital

PLANO DE APLICAÇÃO DE RECURSOS FINANCEIROS

Ordem	Tipo Objeto	Aplicação	Concedente R\$
1	Estrutura	Itens da ampliação e mão de obra	242.431,00
2	Material permanente	Itens de marcenaria	50.700,00
		TOTAL	293.131,00

Jacareí, 17 de setembro de 2021

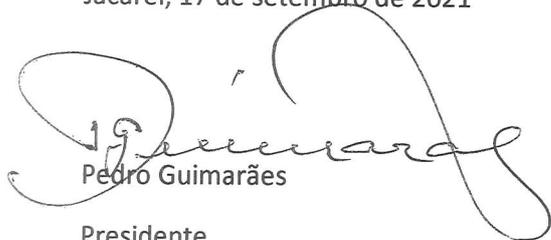
Pedro Guimarães
Presidente

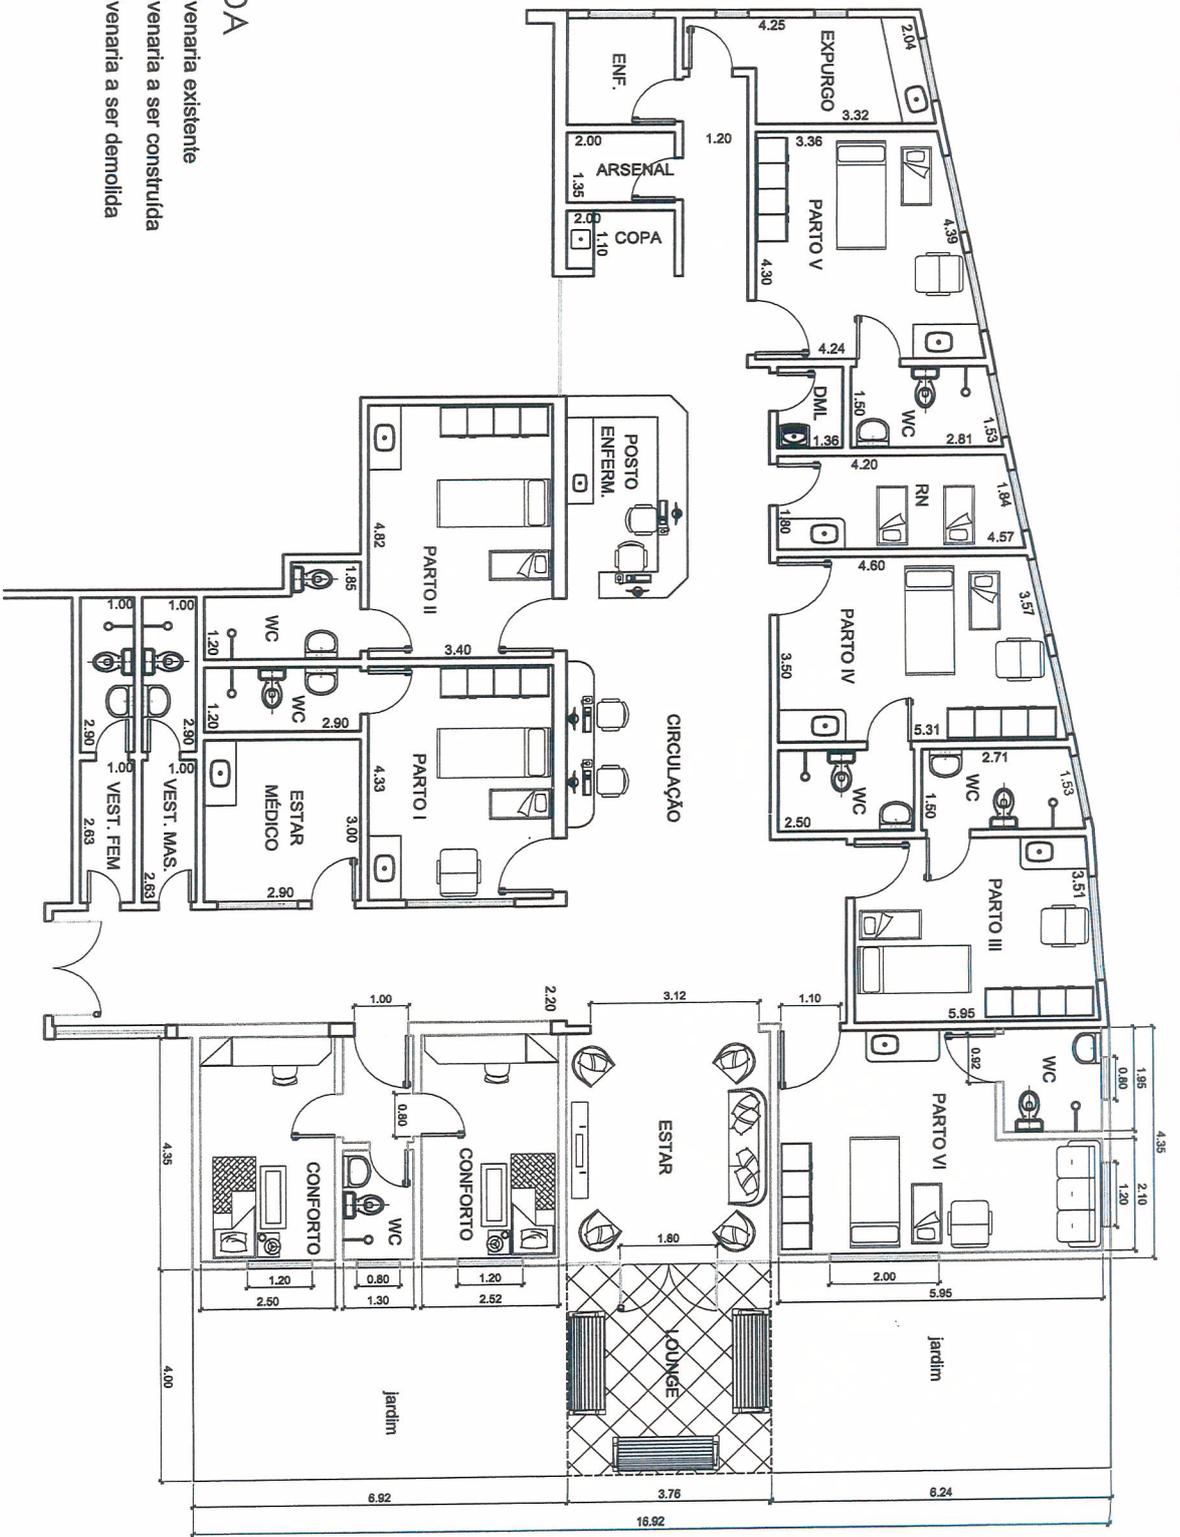

LEGENDA

- ==== - Avenaria existente
- ==== - Avenaria a ser construída
- ==== - Avenaria a ser demolida



Local: **HOSPITAL SÃO FRANCISCO DE ASSIS**

Descrição: **APLICAÇÃO DO CENTRO DE PARTO**

Revisão: **B**

Data: **16/09/2021**

Escala: **1:100**

ORÇAMENTO

Cliente: Hospital São Francisco

Data: 17/09/2021

Orçamento referente à Ampliação do Centro de Parto, por ampliação entende-se:

- Construção da sala de parto VI com banheiro;
- Sala de estar;
- 02 (Dois) Confortos médicos;
- 01 (Um) Banheiro para uso exclusivo de médicos.

- **Escopo dos serviços**

- ✓ Mão de obra para abertura de vãos novas instalações;
- ✓ Material e mão de obra pra execução de fundação;
- ✓ Material e mão de obra para execução de vigas baldrame;
- ✓ Material e mão de obra para construção de paredes novas instalações;
- ✓ Material e mão de obra para execução de vigas de cobertura;
- ✓ Material e mão de obra para execução de laje pré-moldada;
- ✓ Material e mão de obra para instalação de telhado – estrutura de madeira e telhas fibrocimento;
- ✓ Material e mão de obra para execução de elétrica;
- ✓ Material e mão de obra para execução de hidráulica (água quente e fria) e rede esgoto;
- ✓ Material e mão de obra para execução de contra piso;
- ✓ Material e mão de obra para execução de gesso nas paredes e teto;
- ✓ Material e mão de obra para instalação de piso porcelanato – quarto parto VI, estar, lounge, conforto 1 e 2 conforme memorial Arq. Rebeca;

Av. Cassiano Ricardo, 601 - Parque Residencial Aquarius,

São José dos Campos - SP, 12246-870

Edifício The One – Salas 156 e 157

Tel: (12) 4141-8525

contato@ct4engenharia.com.br

- ✓ Material e mão de obra para instalação de piso cerâmico e revestimento paredes WC's, conforme memorial Arq. Rebeca;
- ✓ Material e mão de obra para instalação de louças e metálicos WC's;
- ✓ Material e mão de obra para instalação de 6 portas de abrir branca lisa;
- ✓ Material e mão de obra para instalação de 6 janelas de alumínio e vidro;
- ✓ Material e mão de obra para pintura das paredes e teto;
- ✓ Material e mão de obra para instalação de luminárias plafon LED 40x40;
- ✓ Material e mão de obra para divisória de vidro incolor temperado 8 mm com duas folhas de porta de abrir 90x210 cm;
- ✓ Infra e instalação de um equipamento de ar condicionado de 12000 Btus (Consul, Samsung ou similar) na sala de parto VI;
- ✓ Limpeza pós-obra.

Custo dos serviços:

- O valor do serviço (material e mão de obra) proposto será de **R\$242.431,00** (Duzentos e quarenta e dois mil, quatrocentos e trinta e um reais).

Condições de pagamento:

- A combinar.

Prazo da obra:

- Os serviços serão executados em 180 dias úteis, a partir da assinatura do contrato.

ORÇAMENTO

Jacareí, 14 de Setembro de 2021.

À Associação Casa Fonte da Vida.

MEMORIAL DISCRITIVO

Conforme solicitado informamos abaixo os orçamentos.

- Armário para quartos confeccionados 100% em compensado naval e total revestido em formica sendo as portas inferiores de abrir com dobradiças slow e as portas superiores de correr com puxadores em perfil de alumínio;
- Valor – R\$ 34.200,00 (total de 06 armários)

- Balcão de atendimento confeccionado em 100% compensado naval com detalhes em verde aqua com gabinete para pia e armário superior, gavetas com correções telescópicas e portas com dobradiças slow.
- Valor R\$ 16.500,00

Notas:

- Forma de pagamento – a combinar
- Prazo para entrega – a combinar
- Estrutura externa em compensado naval 25mm, portas e prateleiras em compensado de 18mm e fundo em 06mm, todas as gavetas com correções telescópicas,

Atenciosamente,

Ederlaine Garcia de Lima



HSFA 104/2021

Jacareí, 21 de outubro de 2021



Ao Ilmo. Sr. PAULO ROBERTO ROSA
Diretor Administrativo Secretaria Saúde


Com o objetivo de encaminhar **os Planos de Trabalho dos projetos (em anexo)** com inclusão do **CRONOGRAMA DE DESEMBOLSO** a serem executados com recurso de emenda impositiva destinada pelos **vereadores em 2018**, venho apresentar o resumo dos valores dos mesmos, que foram elencados pelo hospital como prioritários para o bom atendimento aos munícipes.

Aplicação	Outubro/21	Novembro/21	Dezembro/21
Projeto Elevador	R\$ 77.290,00	R\$ 77.290,00	R\$ 77.290,00
Projeto Centro de Parto	R\$ 97.710,00	R\$ 97.710,00	R\$ 97.710,00
TOTAL	R\$ 175.000,00	R\$ 175.000,00	R\$ 175.000,00

Ressaltamos a importância dessas verbas, que trazem novas possibilidades de melhorias, as quais seriam muito difíceis de serem executadas devido ao déficit financeiro que a entidade acumula.

Para mais informações, favor contatar Fernanda Costa: 99787-7336 / 3954-2433
fernanda.costa@hsfa.org.br

Sem mais, despedimo-nos cordialmente.

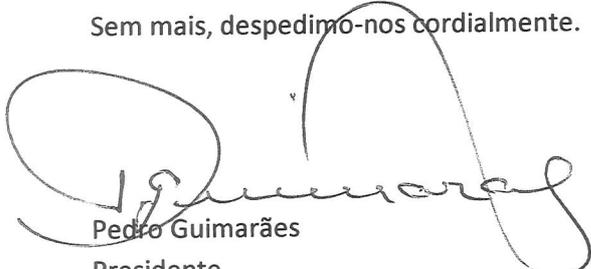
Pedro Guimarães
Presidente


Dr. Francisco



PLANO DE TRABALHO – ELEVADOR

RECURSOS DE EMENDAS IMPOSITIVAS DOS VEREADORES DE JACAREÍ (ANO 2018)

INSTITUIÇÃO PROPONENTE

Órgão/Entidade: ASSOCIACAO CASA FONTE DA VIDA - HOSPITAL SÃO FRANCISCO DE ASSIS				
CNPJ: 50.460.351/0001-53				
Endereço: Rua Ernesto Duarte. 70 - Município: Jacareí CEP: 12311 200				
Telefone: 12 3954-2404 Email: hsfa@hospitalsaofrancisco.org.br				
CPF	Nome Responsável	Função	Tel	Email
34060995800	Pedro Guimarães	Presidente	99787-8744	pedro.guimaraes@hsfa.org.br
CONTATO				
CPF	Nome	Função	Email	
10547170874	Fernanda Oliveira da Costa	Ass. Comunicação e Projetos	fernanda.costa@hsfa.org.br	

CONTEXTO DA INSTITUIÇÃO PROPONENTE

Missão da Instituição: Promover, resgatar, restaurar e defender a dignidade da pessoa humana, através de um serviço de saúde.

Histórico da Instituição: Em 15 de setembro de 1980 foi fundada a Associação Casa Fonte da Vida, voltada a promover e defender a dignidade humana a partir de uma visão integral da pessoa: seu aspecto físico, psíquico, social e espiritual. Foi então que, em 1983, nasceu o Hospital São Francisco de Assis inicialmente com o Ambulatório. Na época, Jacareí contava somente com a Santa Casa, e a demanda já exigia um segundo hospital. Em 1986 foi inaugurada a Maternidade e em 1987 a UTI Neonatal, trazendo um conceito de saúde ainda novo para a época: Alojamento Conjunto 24h, participação do pai na Sala de Parto, curso de preparo para o parto, 3 horários de visita diários, participação da família na recuperação do paciente. Seguindo a mesma filosofia de trabalho, em 1989 e 1990 foram inauguradas as Clínicas Cirúrgica e Oncológica, respectivamente. Em 2001, com o funcionamento do Centro de Terapia Intensiva (UTI Adulto, UTI Pediátrica e UTI Neonatal), o hospital dá um salto no seu desenvolvimento e eleva, mais uma vez, a estrutura de saúde na cidade, uma vez que as crianças que necessitavam de uma UTI tinham de ser transferidas para outro município. Em seguida, em 2003, inaugurou-se o Pronto-atendimento 24h São Francisco Vida, para crianças e adultos e o Centro de Parto Humanizado, cujo trabalho foi reconhecido pelo Ministério da Saúde como modelo de atendimento humanizado à gestante. As duas conquistas em 2005 foram o CETRO (Centro de Tratamento e Referência em Oncologia), serviço que centraliza consultas, internações e quimioterapia; e o Arco Cirúrgico, equipamento que permite a realização de cirurgias mais complexas. Em outubro de 2006 foi aberto o serviço de Hemodiálise, preenchendo assim uma lacuna da cidade. Em 2001, com o funcionamento do Centro de Terapia Intensiva (UTI Adulto, UTI Pediátrica e UTI Neonatal), o hospital dá um salto no seu desenvolvimento e eleva, mais uma vez, a estrutura de saúde na cidade, uma vez que as crianças que necessitavam de uma UTI tinham de ser transferidas para outro município. Em seguida, em 2003, inaugurou-se o Pronto-atendimento 24h São Francisco Vida, para crianças e adultos e o Centro de Parto Humanizado, cujo trabalho foi reconhecido pelo Ministério da Saúde como modelo de atendimento humanizado à gestante. Em 2004 o hospital amplia seu Centro de Imagem com a aquisição do tomógrafo. As duas conquistas em 2005 foram o CETRO (Centro de Tratamento e Referência em Oncologia), serviço que centraliza consultas, internações e quimioterapia; e o Arco Cirúrgico, equipamento que permite a realização de cirurgias mais complexas. Em outubro de 2006 foi aberto o serviço de Hemodiálise, preenchendo assim uma lacuna da cidade. Em 2007 foi inaugurado o CEAMI (Centro de Atendimento Materno Infantil) para centralizar o atendimento às mães e bebês e oferecer um atendimento de melhor qualidade. Em março de 2011, com a presença do Prof. Dr. Adib Jatene, foi inaugurada a Hemodinâmica – um grande avanço tecnológico da instituição. Em 2013, no dia de São Francisco de Assis, foi inaugurada a ampliação do serviço de Nefrologia. Em 2015 a Unidade São Francisco Vida foi aberta para internações com 24 leitos; no mesmo ano a UTI Adulto passou a funcionar no prédio novo e foi aberta a UTI Cardiovascular. Em 2018 novo espaço exclusivo para realização de Endoscopias e Colonoscopias, com recursos do plano de saúde São Francisco Vida; início da construção de Radioterapia, com recursos do Governo Federal (ainda não finalizado).

QUALIFICAÇÃO DO PLANO DE TRABALHO

Objeto: INVESTIMENTO Aquisição de equipamentos

Descrição do Objeto: Melhorar o acesso e fluxo de pacientes, colaboradores e médicos com aquisição do segundo elevador.

Justificativa: Hoje o hospital dispõe somente de 1 elevador, que não comporta o volume de acessos. Quando precisa parar para manutenção, o acesso passa a ser pela rampa externa, o que dificulta muito o transporte de macas de pacientes internados e o alto trânsito dos pacientes de Hemodiálise, muitos dos quais são cadeirantes ou apresentam dificuldade de locomoção.

METAS A SEREM ATINGIDAS

Metas Quantitativas: Dobrar a possibilidade de acesso aos pacientes, colaboradores e médicos ao 2º piso.

Ações para Alcance: Aquisição de elevador.

Situação Atual: Somente um elevador para acesso ao 2º piso.

Situação Pretendida: Instalação de um segundo elevador para aumentar o acesso e contingência para manutenção.

Indicador de Resultado: Equipamento instalado e funcionando.

Metas Qualitativas: Garantir a segurança de pacientes, colaboradores e médicos.

Ações para Alcance: Uso da rampa externa somente em casos de emergência

Situação Atual: Tendo somente um elevador, quando esse está em manutenção o acesso se dá pela rampa externa, às vezes com chuva elevando o perigo de queda.

Situação Pretendida: Instalação de um segundo elevador como alternativa de acesso.

Indicador de Resultado: Relatório de manutenção da engenharia clínica.

ETAPAS OU FASES DE EXECUÇÃO


Ordem	Etapa	Duração	Observação
1	Cotação do equipamento e construção e escolha do vencedor	Executado	Cotação dos itens mediante três fornecedores
2	Aquisição do equipamento	1 mês	Processo de compra com o fornecedor escolhido
3	Construção do fosso	2 meses	Processo contratual com o fornecedor escolhido
4	Instalação do equipamento	2 meses	Acompanhamento da Engenharia Clínica do hospital

PLANO DE APLICAÇÃO DE RECURSOS FINANCEIROS


Ordem	Tipo Objeto	Aplicação	Concedente R\$
1	Equipamentos	Aquisição de equipamentos e materiais permanentes	126.000,00
2	Estrutura	Alvenaria para o fosso	99.483,00
3	Estrutura	Painel elétrico	6.387,00
		TOTAL	231.869,00

CRONOGRAMA DE DESEMBOLSO

Aplicação	Outubro/21	Novembro/21	Dezembro/21
SECTRON	R\$ 42.000,00	R\$ 42.000,00	R\$ 42.000,00
CT4 Engenharia	R\$ 33.161,00	R\$ 33.161,00	R\$ 33.161,00
Comercial Elétrica	R\$ 2.129,00	R\$ 2.129,00	R\$ 2.129,00
	R\$ 77.290,00	R\$ 77.290,00	R\$ 77.290,00

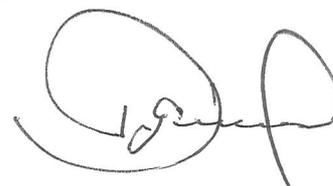

Jacaré, 21 de outubro de 2021

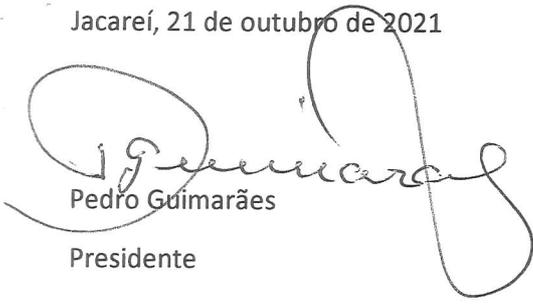A handwritten signature in black ink, appearing to read 'Pedro Guimarães', written in a cursive style. The signature is positioned above the printed name and title.

Pedro Guimarães

Presidente



PLANO DE TRABALHO – CENTRO DE PARTO

RECURSOS DE EMENDAS IMPOSITIVAS DOS VEREADORES DE JACAREÍ (ANO 2018)

INSTITUIÇÃO PROPONENTE

Órgão/Entidade: ASSOCIACAO CASA FONTE DA VIDA - HOSPITAL SÃO FRANCISCO DE ASSIS				
CNPJ: 50.460.351/0001-53				
Endereço: Rua Ernesto Duarte. 70 - Município: Jacareí CEP: 12311 200				
Telefone: 12 3954-2404 Email: hsfa@hospitalsaofrancisco.org.br				
CPF	Nome Responsável	Função	Tel	Email
34060995800	Pedro Guimarães	Presidente	99787-8744	pedro.guimaraes@hsfa.org.br
CONTATO				
CPF	Nome	Função	Email	
10547170874	Fernanda Oliveira da Costa	Ass. Comunicação e Projetos	fernanda.costa@hsfa.org.br	

CONTEXTO DA INSTITUIÇÃO PROPONENTE

Missão da Instituição: Promover, resgatar, restaurar e defender a dignidade da pessoa humana, através de um serviço de saúde.

Histórico da Instituição: Em 15 de setembro de 1980 foi fundada a Associação Casa Fonte da Vida, voltada a promover e defender dignidade humana a partir de uma visão integral da pessoa: seu aspecto físico, psíquico, social e espiritual. Foi então que, em 1983, nasce o Hospital São Francisco de Assis inicialmente com o Ambulatório. Na época, Jacareí contava somente com a Santa Casa, e a demanda exigia um segundo hospital. Em 1986 foi inaugurada a Maternidade e em 1987 a UTI Neonatal, trazendo um conceito de saúde ainda novo para a época: Alojamento Conjunto 24h, participação do pai na Sala de Parto, curso de preparo para o parto, 3 horários de visitas diárias, participação da família na recuperação do paciente. Seguindo a mesma filosofia de trabalho, em 1989 e 1990 foram inauguradas as Clínicas Cirúrgica e Oncológica, respectivamente. Em 2001, com o funcionamento do Centro de Terapia Intensiva (UTI Adulto, UTI Pediátrica e UTI Neonatal), o hospital dá um salto no seu desenvolvimento e eleva, mais uma vez, a estrutura de saúde na cidade, uma vez que as crianças que necessitavam de uma UTI tinham de ser transferidas para outro município. Em seguida, em 2003, inaugurou-se Pronto-atendimento 24h São Francisco Vida, para crianças e adultos e o Centro de Parto Humanizado, cujo trabalho foi reconhecido pelo Ministério da Saúde como modelo de atendimento humanizado à gestante. As duas conquistas em 2005 foram o CETRO (Centro de Tratamento e Referência em Oncologia), serviço que centraliza consultas, internações e quimioterapia; e o Arco Cirúrgico, equipamento que permite a realização de cirurgias mais complexas. Em outubro de 2006 foi aberto o serviço de Hemodiálise, preenchendo assim uma lacuna da cidade. Em 2001, com o funcionamento do Centro de Terapia Intensiva (UTI Adulto, UTI Pediátrica e UTI Neonatal), o hospital dá um salto no seu desenvolvimento e eleva, mais uma vez, a estrutura de saúde na cidade, uma vez que as crianças que necessitavam de uma UTI tinham de ser transferidas para outro município. Em seguida, em 2003, inaugurou-se o Pronto-atendimento 24h São Francisco Vida, para crianças e adultos e o Centro de Parto Humanizado, cujo trabalho foi reconhecido pelo Ministério da Saúde como modelo de atendimento humanizado à gestante. Em 2004 o hospital amplia seu Centro de Imagem com a aquisição do tomógrafo. As duas conquistas em 2005 foram o CETRO (Centro de Tratamento e Referência em Oncologia), serviço que centraliza consultas, internações e quimioterapia; e o Arco Cirúrgico, equipamento que permite a realização de cirurgias mais complexas. Em outubro de 2006 foi aberto o serviço de Hemodiálise, preenchendo assim uma lacuna da cidade. Em 2007 foi inaugurado o CEAMI (Centro de Atendimento Materno Infantil) para centralizar o atendimento às mães e bebês e oferecer um atendimento de melhor qualidade. Em março de 2011, com presença do Prof. Dr. Adib Jatene, foi inaugurada a Hemodinâmica – um grande avanço tecnológico da instituição. Em 2013, no dia 01 de maio, em São Francisco de Assis, foi inaugurada a ampliação do serviço de Nefrologia. Em 2015 a Unidade São Francisco Vida foi aberta para internações com 24 leitos; no mesmo ano a UTI Adulto passou a funcionar no prédio novo e foi aberta a UTI Cardiovascular. Em 2016 foi inaugurado um novo espaço exclusivo para realização de Endoscopias e Colonoscopias, com recursos do plano de saúde São Francisco Vida; início da construção de Radioterapia, com recursos do Governo Federal (ainda não finalizado).

QUALIFICAÇÃO DO PLANO DE TRABALHO

Objeto: AMPLIAÇÃO de ambiência hospitalar.

Descrição do Objeto: Construção de uma sala de parto, aumento do espaço da sala comum e criação de mais um quarto para o conforto médico no Centro de Parto Humanizado.

Justificativa: O Centro de Parto Humanizado funciona há quase 20 anos, sendo o único existente na região. Realiza cerca de 105 partos normais por mês, sendo que 86% para pacientes do SUS. Necessita de ampliação para melhorias estruturais e substituição de mobiliário devido ao desgaste nessas duas décadas de uso.

METAS A SEREM ATINGIDAS

Metas Quantitativas: Melhor distribuição da assistência no Centro de Parto.

Ações para Alcance: Criação da sexta sala de parto e novo espaço para deambulação.

Situação Atual: 5 salas de parto e espaço pequeno para deambulação.

Situação Pretendida: Ampliação de 75m² de estrutura física.

Indicador de Resultado: Estatística mensal de partos normais.

Metas Qualitativas: Oferecer conforto e segurança na assistência ao parto.

Ações para Alcance: Ambiência adequada para a assistência ao parto normal.

Situação Atual: Armários danificados nas salas de parto, balcão do posto de enfermagem pequeno para a demanda e insuficiência no atendimento do conforto médico.

Situação Pretendida: Adequação do ambiente a fim de oferecer condições seguras para a paciente e seu acompanhante, bem como condições de trabalho para as equipes de enfermagem e médica.

Indicador de Resultado: Relatório do Núcleo de Segurança do Paciente e CIPA.

ETAPAS OU FASES DE EXECUÇÃO


Ordem	Etapa	Duração	Observação
1	Cotação dos fornecedores e escolha do vencedor	Executado	Cotação dos itens mediante três fornecedores
2	Execução da ampliação física	6 meses	Processo contratual com o fornecedor escolhido
3	Produção dos itens de marcenaria	2 meses	Acompanhamento pelo Comitê de obras do hospital

PLANO DE APLICAÇÃO DE RECURSOS FINANCEIROS


Ordem	Tipo Objeto	Aplicação	Concedente R\$
1	Estrutura	Itens da ampliação e mão de obra	242.431,00
2	Material permanente	Itens de marcenaria	50.700,00
		TOTAL	293.131,00

CRONOGRAMA DE DESEMBOLSO

Aplicação	Outubro/21	Novembro/21	Dezembro/21
CT4 Engenharia	R\$ 80.810,00	R\$ 80.810,00	R\$ 80.810,00
R&G marcenaria	R\$ 16.900,00	R\$ 16.900,00	R\$ 16.900,00
TOTAL	R\$ 97.710,00	R\$ 97.710,00	R\$ 97.710,00

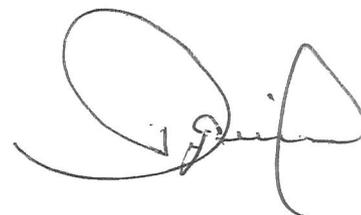

Jacaré, 21 de outubro de 2021

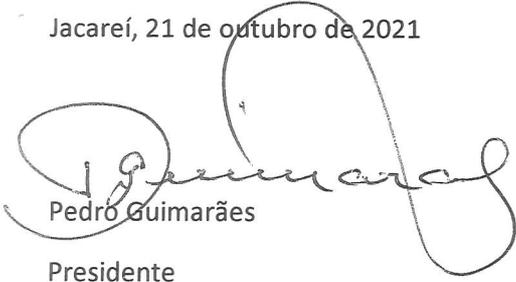

Pedro Guimarães

Presidente



**RESPONSÁVEIS PELA HOMOLOGAÇÃO DO CERTAME OU RATIFICAÇÃO DA
DISPENSA/INEXIGIBILIDADE DE LICITAÇÃO:**

Nome: ROSANA GRAVENA
Cargo: SECRETÁRIA DE SAÚDE
CPF: 071.126.178-47

Assinatura: _____

RESPONSÁVEIS QUE ASSINARAM O AJUSTE:
Pelo Órgão Público:

Nome: ROSANA GRAVENA
Cargo: SECRETÁRIA DE SAÚDE
CPF: 071.126.178-47

Assinatura: _____

Pela OSC (Preencher e assinar):

Nome: PEDRO GUIMARÃES
Cargo: PRESIDENTE
CPF: 340609958-00

Assinatura: _____

ORDENADOR DE DESPESAS DA CONTRATANTE:

Nome: ROSANA GRAVENA
Cargo: SECRETÁRIA DE SAÚDE
CPF: 071.126.178-47

Assinatura: _____

(*) Facultativo. Indicar quando já constituído, informando, inclusive, o endereço eletrônico.



ANEXO III
CONTRATOS OU ATOS JURÍDICOS ANÁLOGOS
DECLARAÇÃO DE DOCUMENTOS À DISPOSIÇÃO DO TRIBUNAL

ÓRGÃO PÚBLICO: **MUNICÍPIO DE JACAREÍ**

CNPJ Nº: **46.694.139/0001-83**

TERMO DE COLABORAÇÃO Nº (DE ORIGEM): **1.043.00/2021.**

DATA DA ASSINATURA: 06/12/2021.

VIGÊNCIA: **03 (três) meses.**

OBJETO: **REPASSE DE RECURSO FINANCEIRO PARA INSTALAÇÃO DE ELEVADOR E AMPLIAÇÃO DO CENTRO DE PARTO NAS DEPENDÊNCIAS DO HOSPITAL SÃO FRANCISCO DE ASSIS.**

VALOR: **R\$ 525.000,00 (quinhentos e vinte e cinco mil reais).**

Declaro, na qualidade de responsável pela entidade supra epigrafado, sob as penas da Lei, que os demais documentos originais, atinentes à correspondente licitação, em especial, os a seguir relacionados, encontram-se no respectivo processo administrativo arquivado na origem à disposição do Tribunal de Contas do Estado de São Paulo, e serão remetidos quando requisitados.

Jacaréi, 06 de dezembro de 2021.

MUNICÍPIO DE JACAREÍ
ROSANA GRAVENA
Secretaria de Saúde



SECRETARIA DE ADM. E REC. HUMANOS
UNIDADE DE CONTRATOS E CONVÊNIOS
10 DEZ 2021
PUBLICAÇÃO

SECRETARIA DE ADM. E REC. HUMANOS
UNIDADE DE CONTRATOS E CONVÊNIOS
10 DEZ 2021
PUBLICAÇÃO

SECRETARIA DE ADM. E REC. HUMANOS
UNIDADE DE CONTRATOS E CONVÊNIOS
10 DEZ 2021
PUBLICAÇÃO